
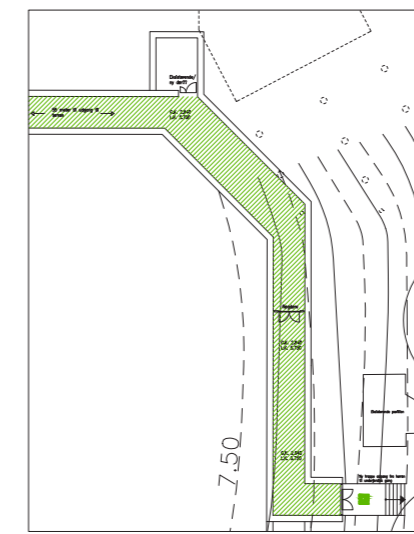
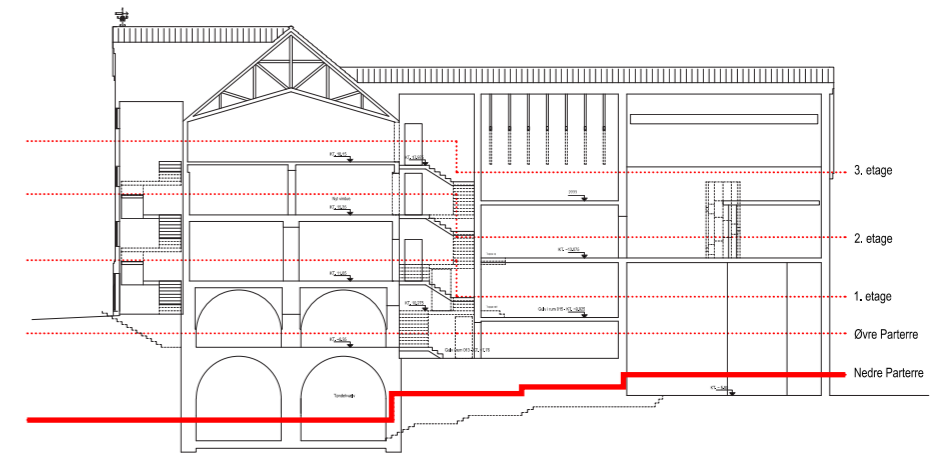


PLANER

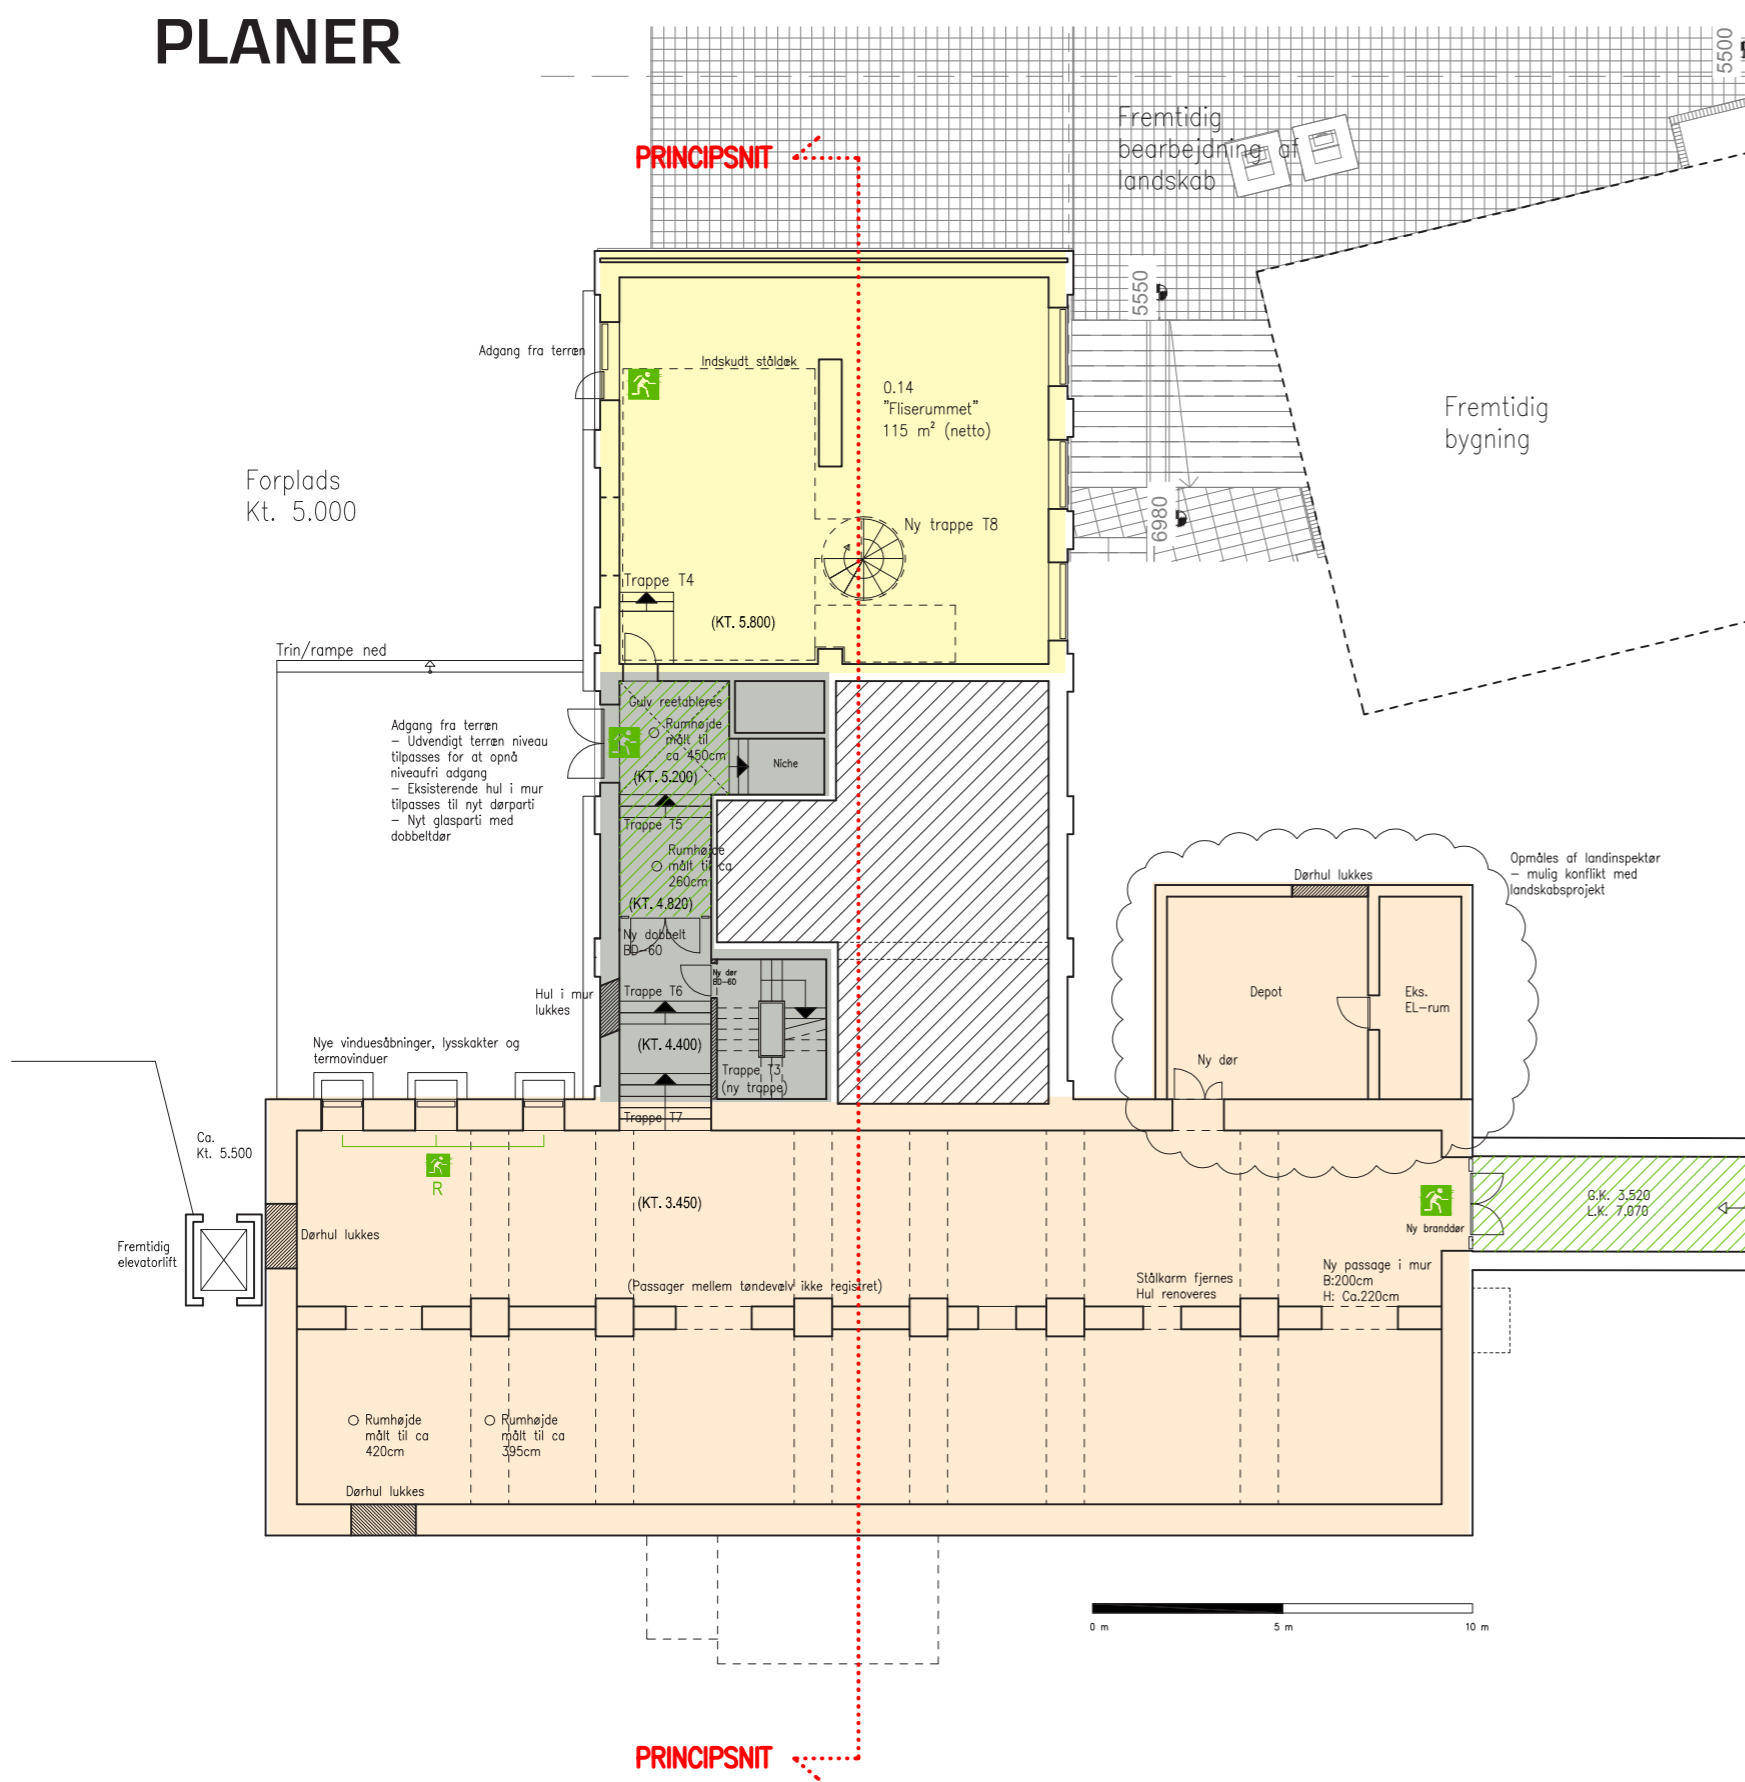

Udsnit vedrørende underjordiske flugtvejsgang
1:600

- 136 m² Lejemål 1
- 410 m² Lejemål 2
- Lejemål 3
- Lejemål 4
- Lejemål 5
- Lejemål 6
- Lejemål 7
- Lejemål 8
- Lejemål 9
- Lejemål 10
- Lejemål 11
- Lejemål 12
- 56 m² Fælles areal

NEDRE PARTERRE ETAGE 1:200

- * Eksisterende forhold optegnet efter plangrundlag anno 1983 samt efter bedste skøn
- ** Koterang jf. snit anno 1983 samt efter bedste skøn (angivet i parentes)
- *** Alle mål kontrolleres på stedet