



PRINCIPSNIT

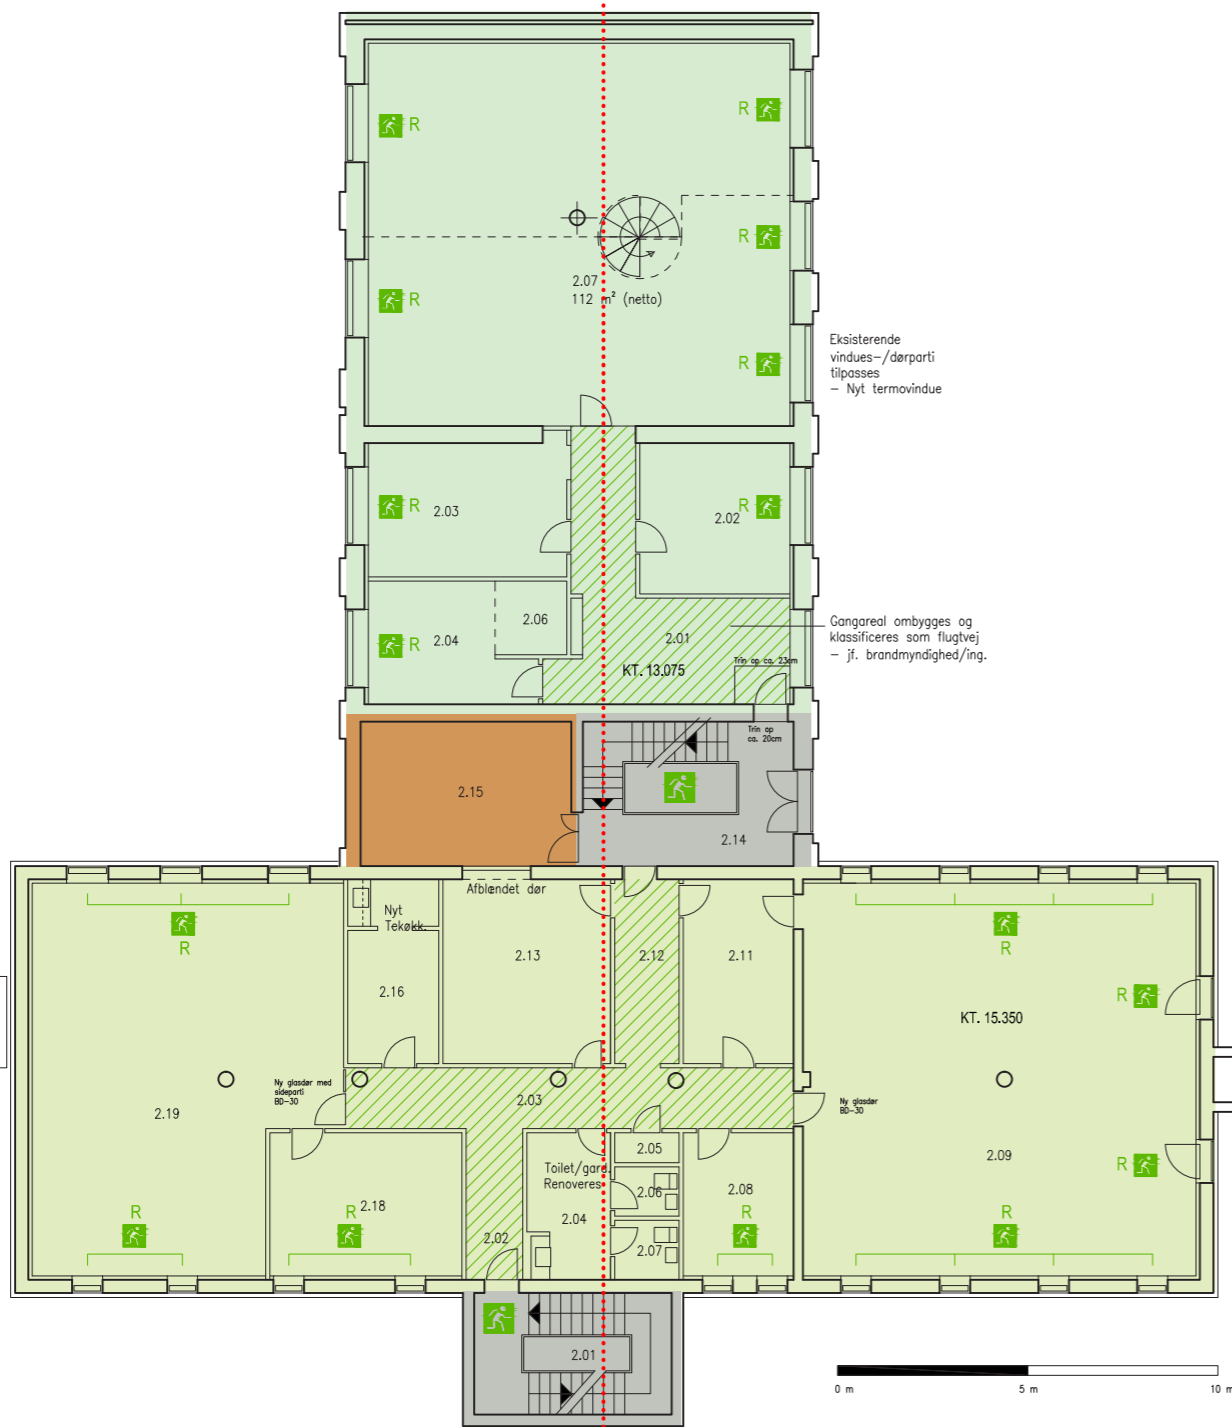

Eksisterende vindues-/dørparti tilpasses
- Nyt termovindue

Gangareal ombygges og klassificeres som flugtvej
- jf. brandmyndighed/ing.

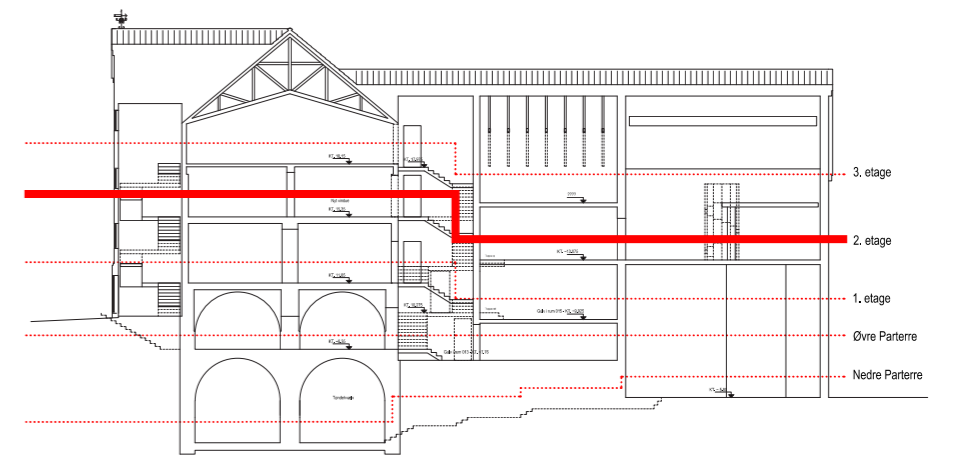

- Lejemål 1
- Lejemål 2
- Lejemål 3
- Lejemål 4
- Lejemål 5
- Lejemål 6
- 226 m² Lejemål 7
- 354 m² Lejemål 8
- Lejemål 9
- Lejemål 10
- 25 m² Lejemål 11
- Lejemål 12
- 45 m² Fælles areal

* Eksisterende forhold optegnet efterplangrundlag anno 1983 samt efter bedste skøn
 ** Koterang jf. snit anno 1983 samt efter bedste skøn (angivet i parentes)
 *** Alle mål kontrolleres på stedet

2. ETAGE
1:200